


Shema dvižnih vodov - vodovod s kanalizacijo- 1:50

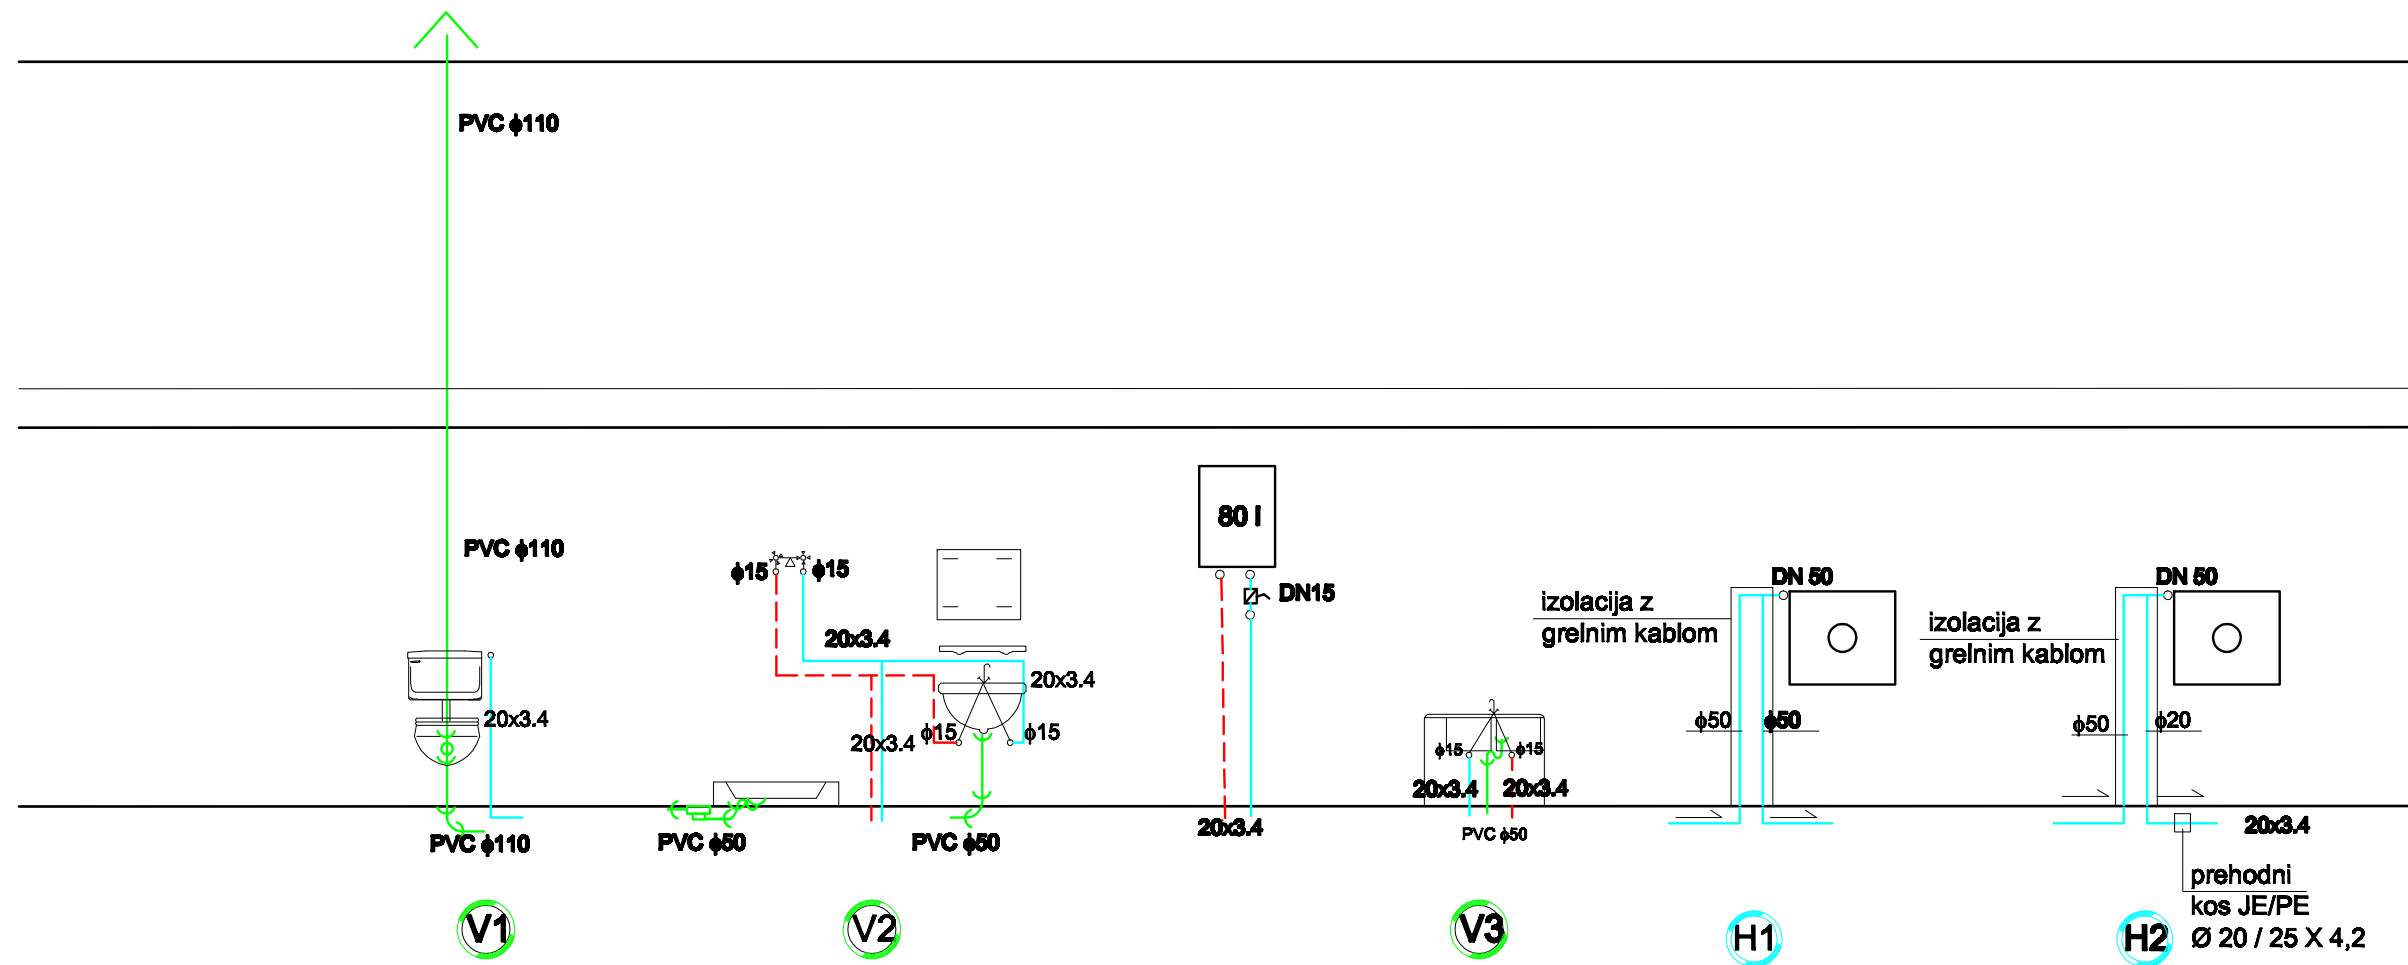

Index:	Opis spremembe:	Datum:	Podpis:
ENERGO INŽENIRING, PROJEKTIRANJE IN INŽENIRING d.o.o. MURSKA SOBOTA, TRG ZMAGE 008 9000 MURSKA SOBOTA Tel.: 02/545 1328, Mob.: 041/696 730,		Št. projekta:	D-24 / 2017
		Št. načrta:	D-24 / 2017 - S
		Datum:	januar 2018
Investitor:	Odg. vodja projekta	Aleksander Plej, dis	
KOCEROD d.o.o.	Odgovorni projektant	Marjan FUJS, dis	
Mislinska Dobrava 108A	Projektant	Marjan FUJS, dis	
2383 Šmartno pri Slovenj Gradcu			
Objekt:	Vrsta načrta:	5-STROJNIH INŠTALACIJ	
SKLADIŠČNI KOMPLEKS KOCEROD	Vrsta projekta:	PZI	
Vsebina:	Merilo:	1:50	
HEMA DVIŽNIH VODOV	Številka risbe:	07	